



CITTÀ DI BRESCIA

TEATRO GRANDE




PIANTA e SEZIONE TIPO PALCOSCENICO

TAV -


il committente

DATA NOV 2011
AUTORE
ARCHITETTO
ALVARO SILEO SPA
VIA S. PIETRO 10
25121 BRESCIA
TEL. 030 4000000

PIANTA

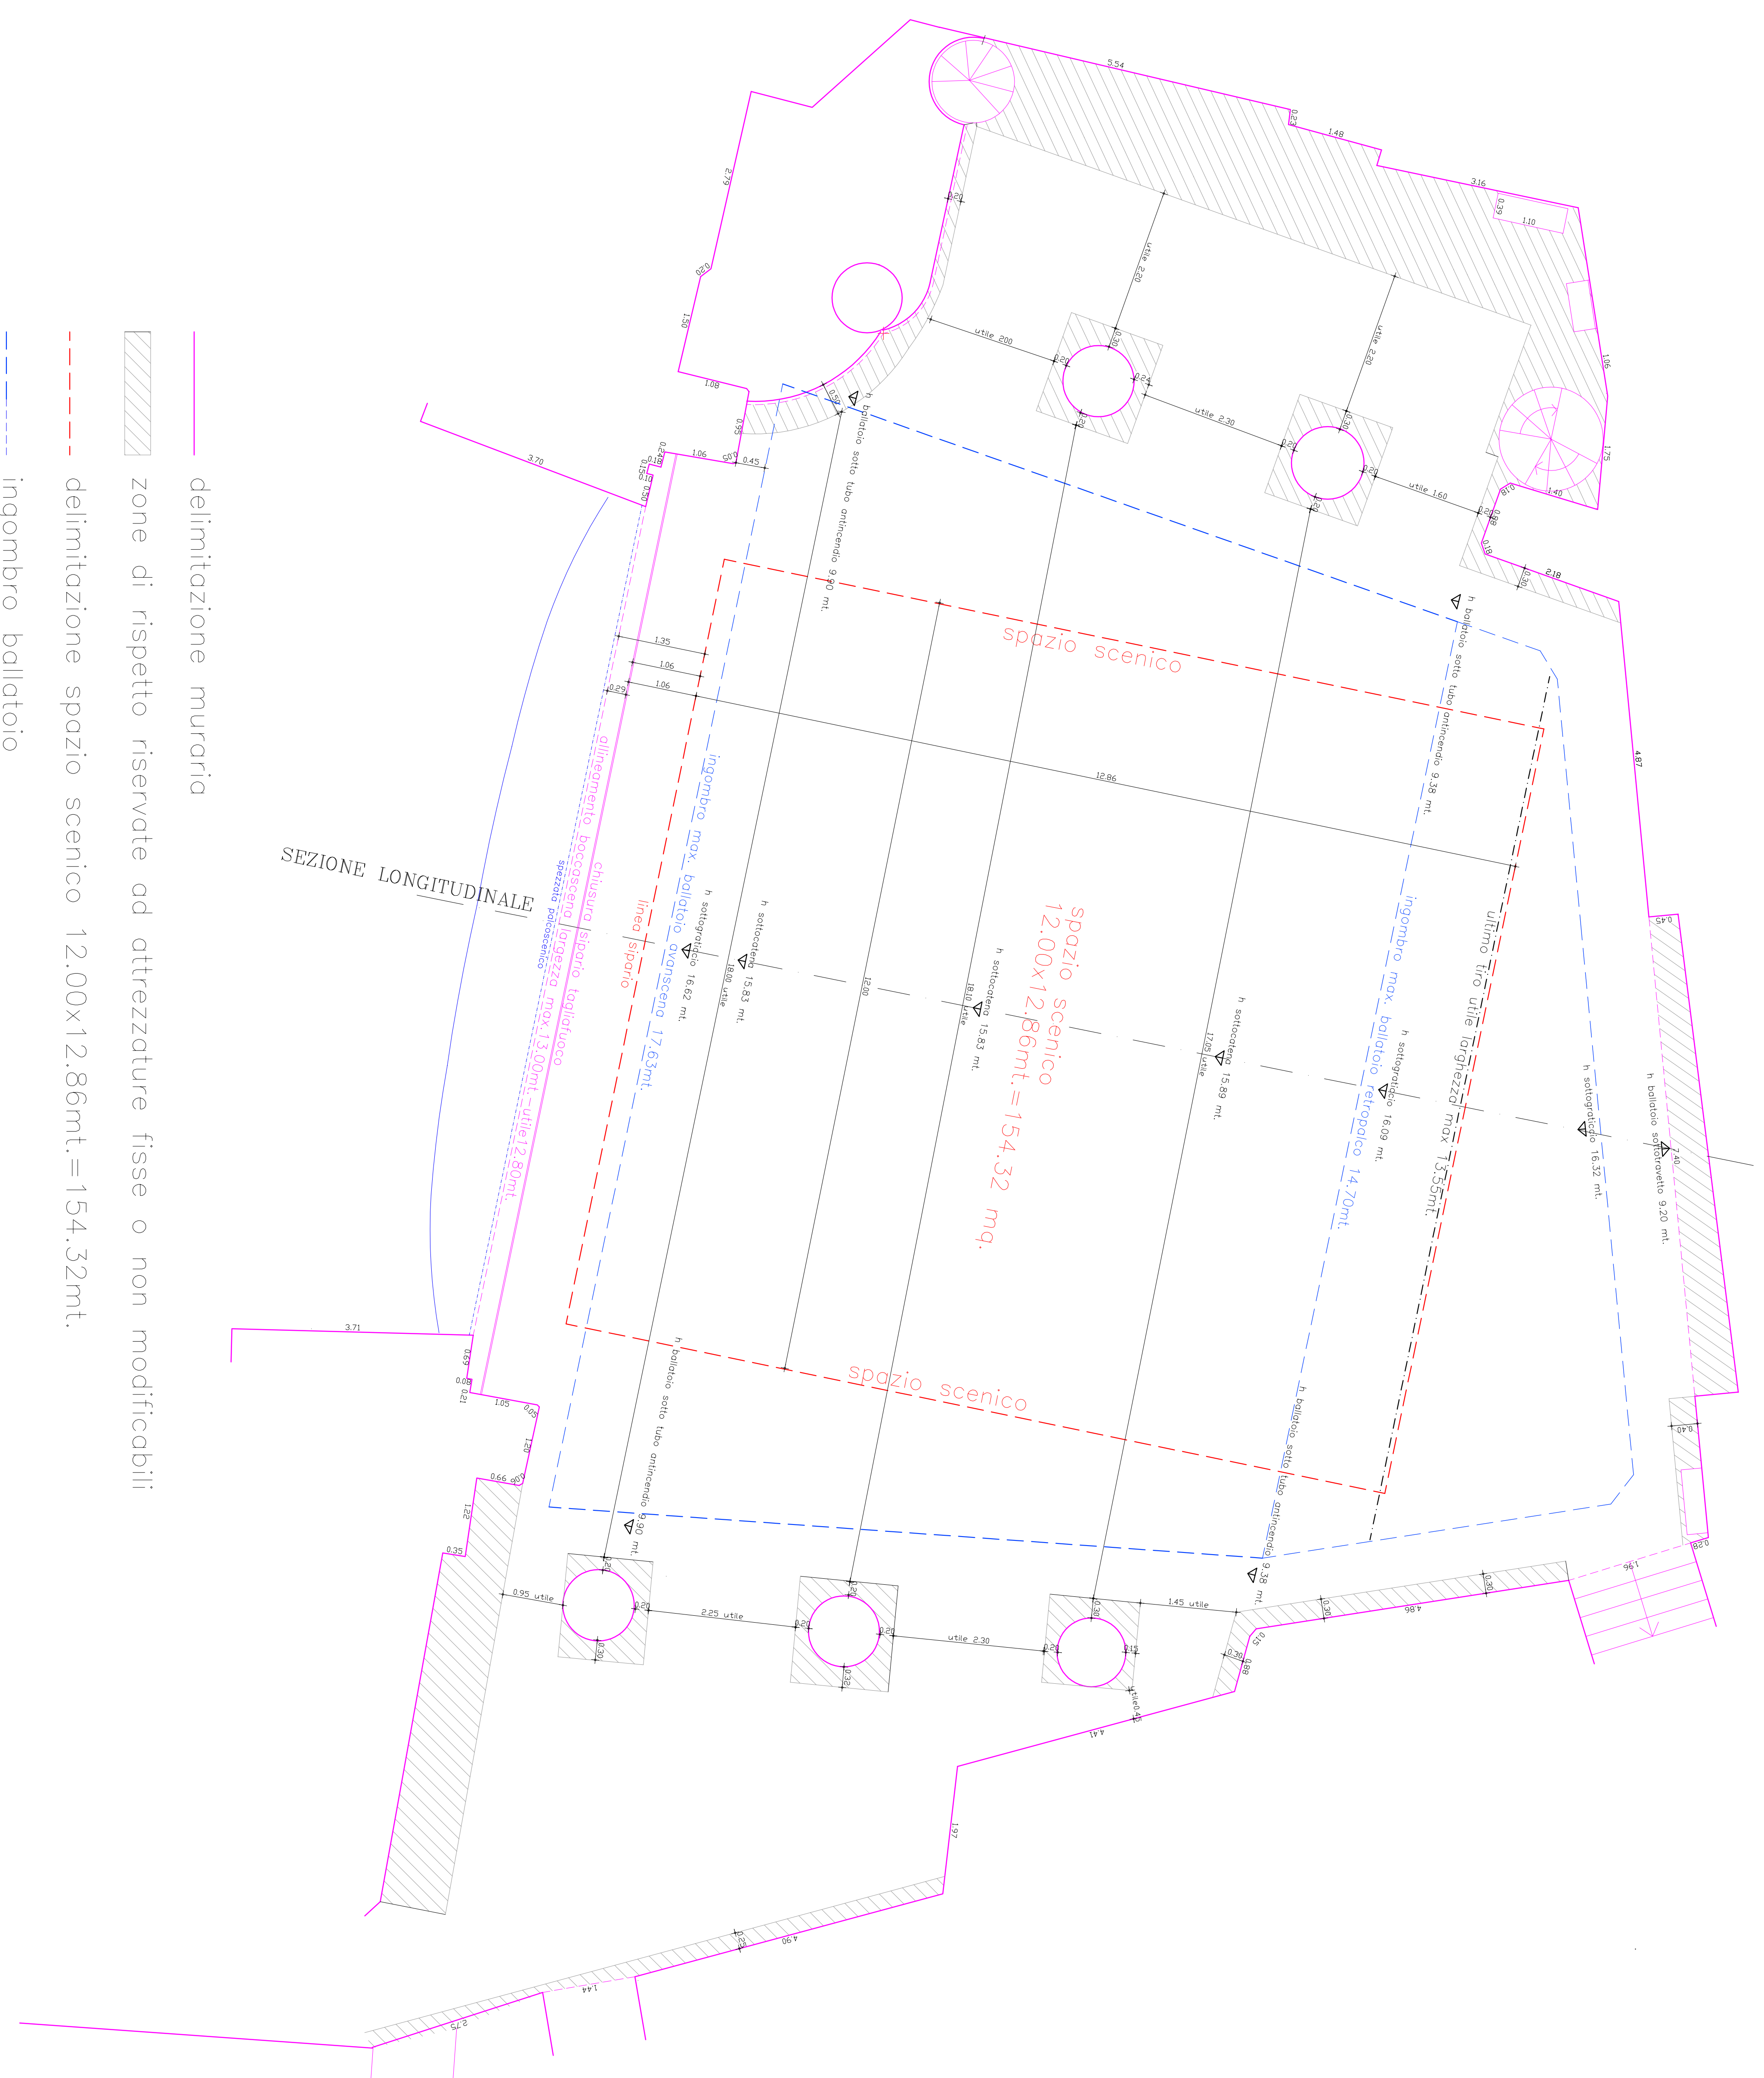

- delimitazione muraria
- zone di rispetto riservate ad attrezzature fisse o non modificabili
- delimitazione spazio scenico 12.00x12.86mt.=154.32mt.
- ingombro ballatoio

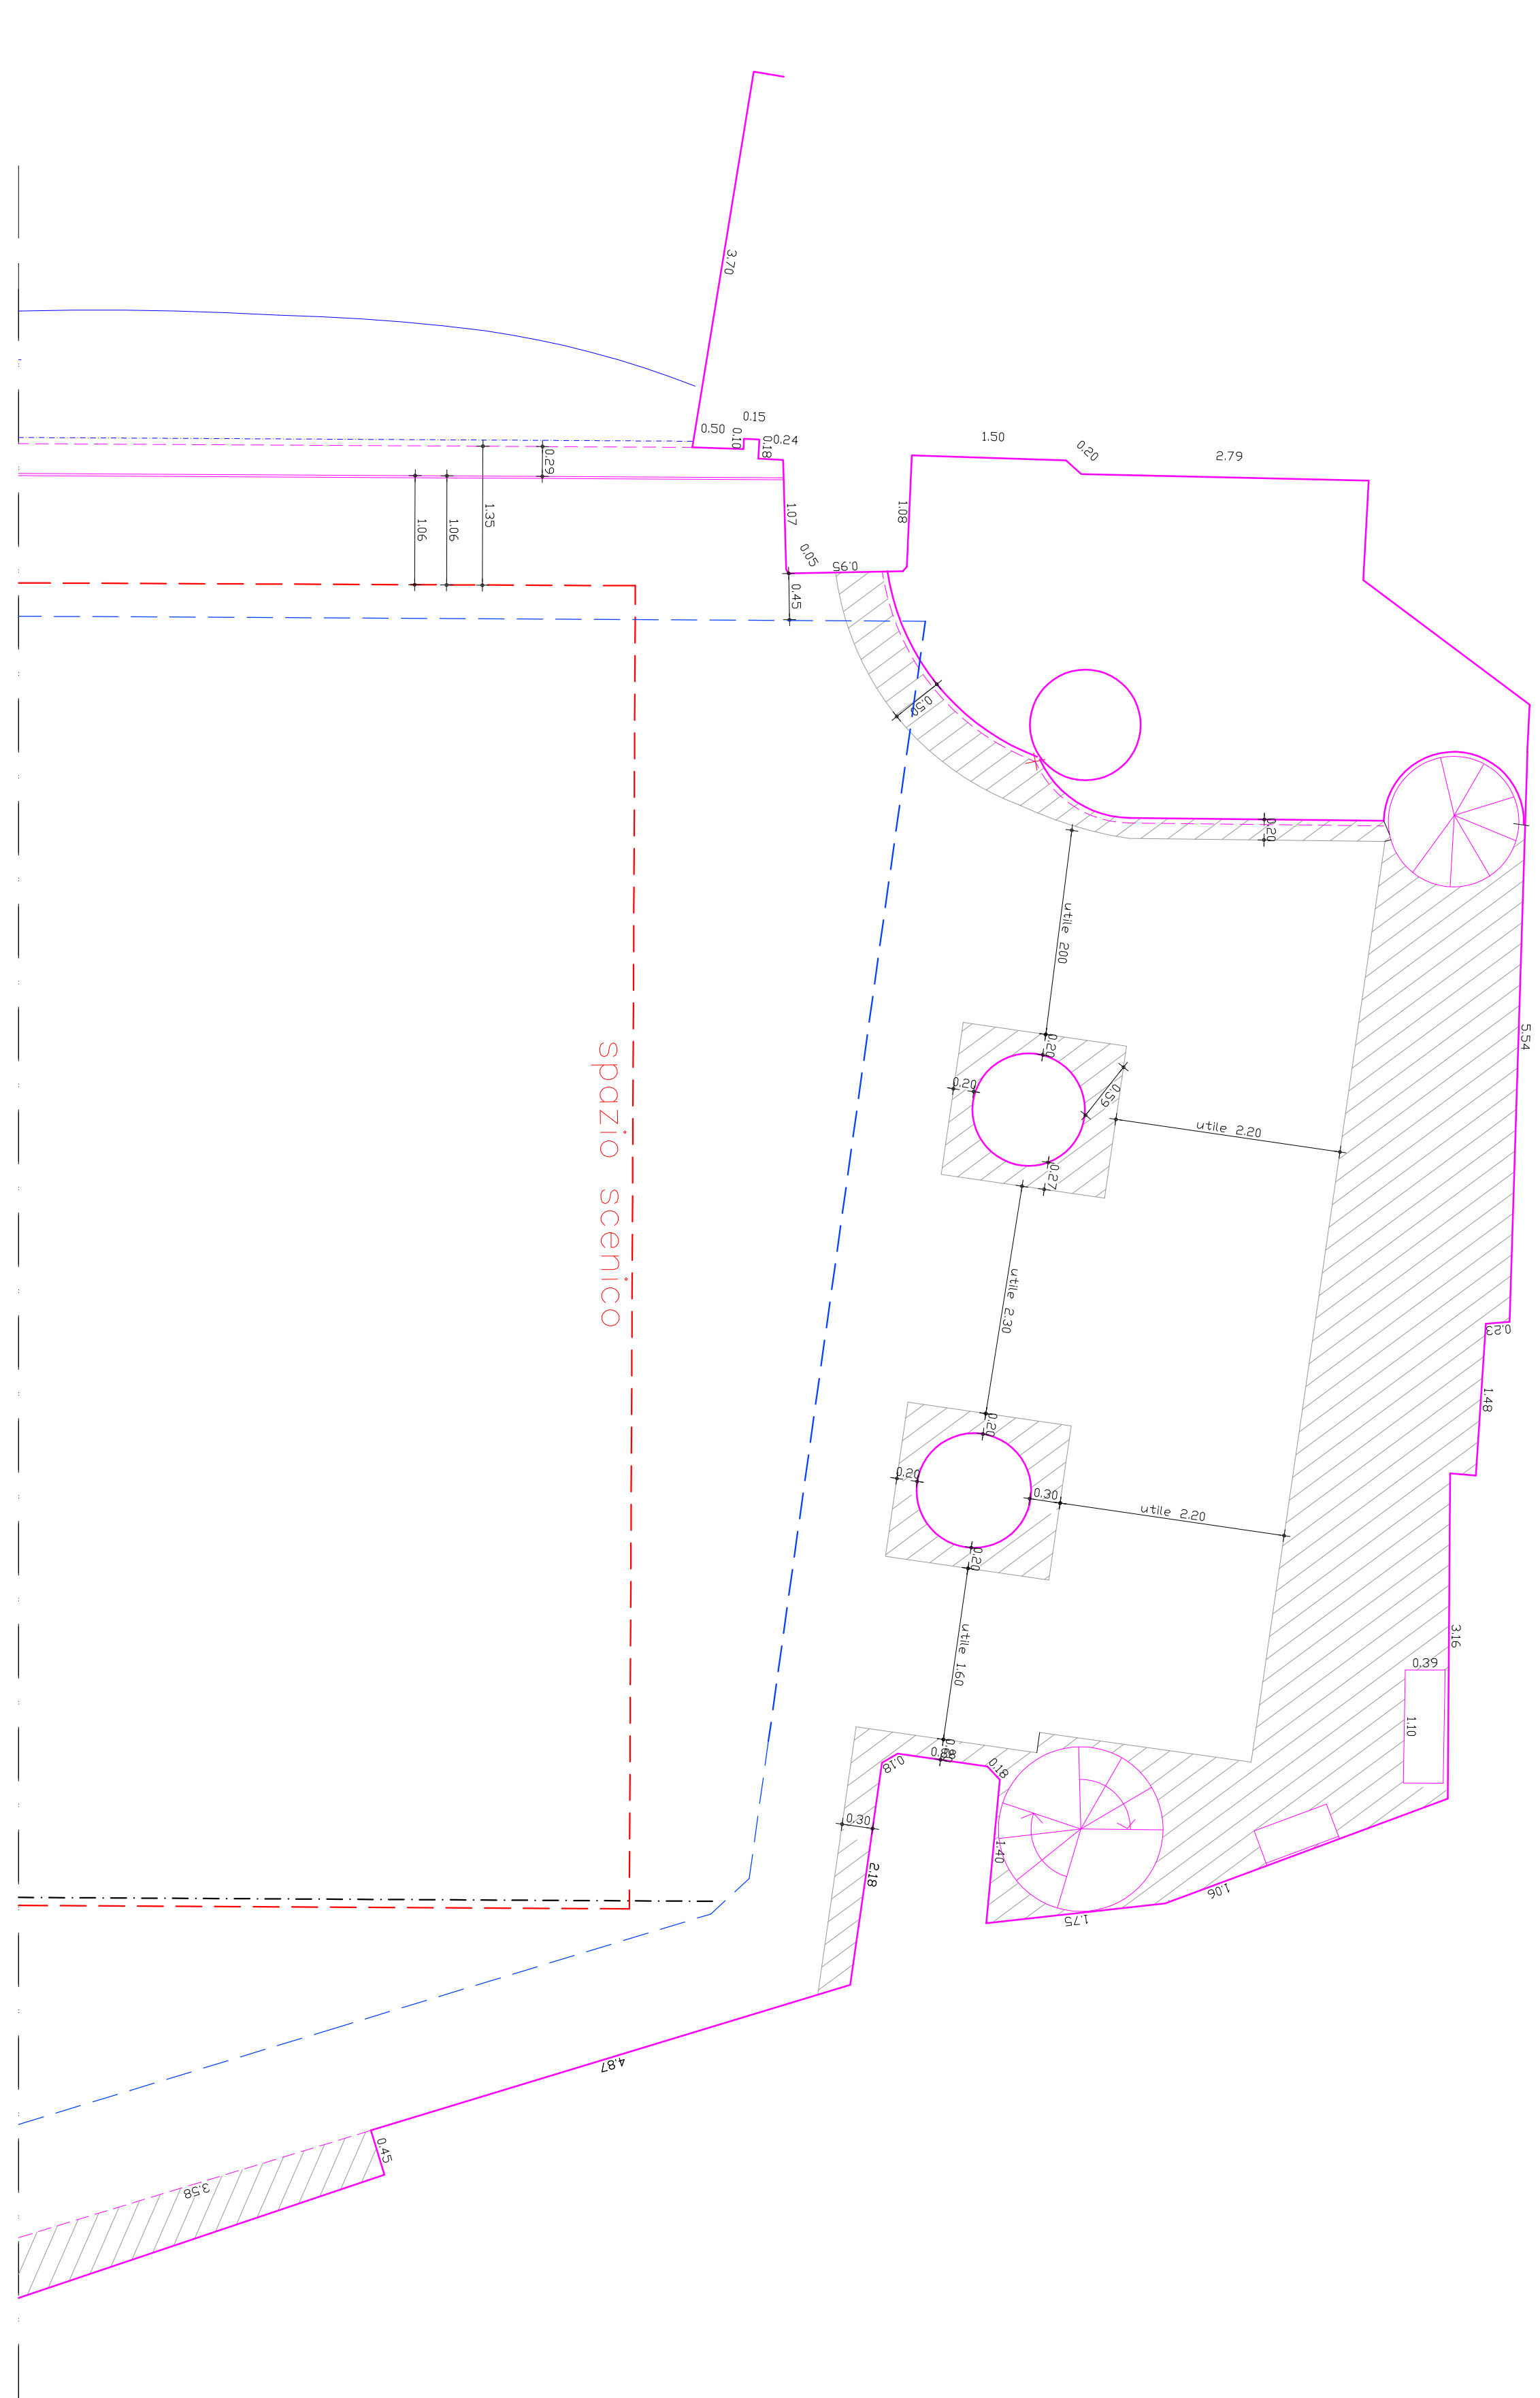

SEZIONE LONGITUDINALE TIPO PALCOSCENICO

